


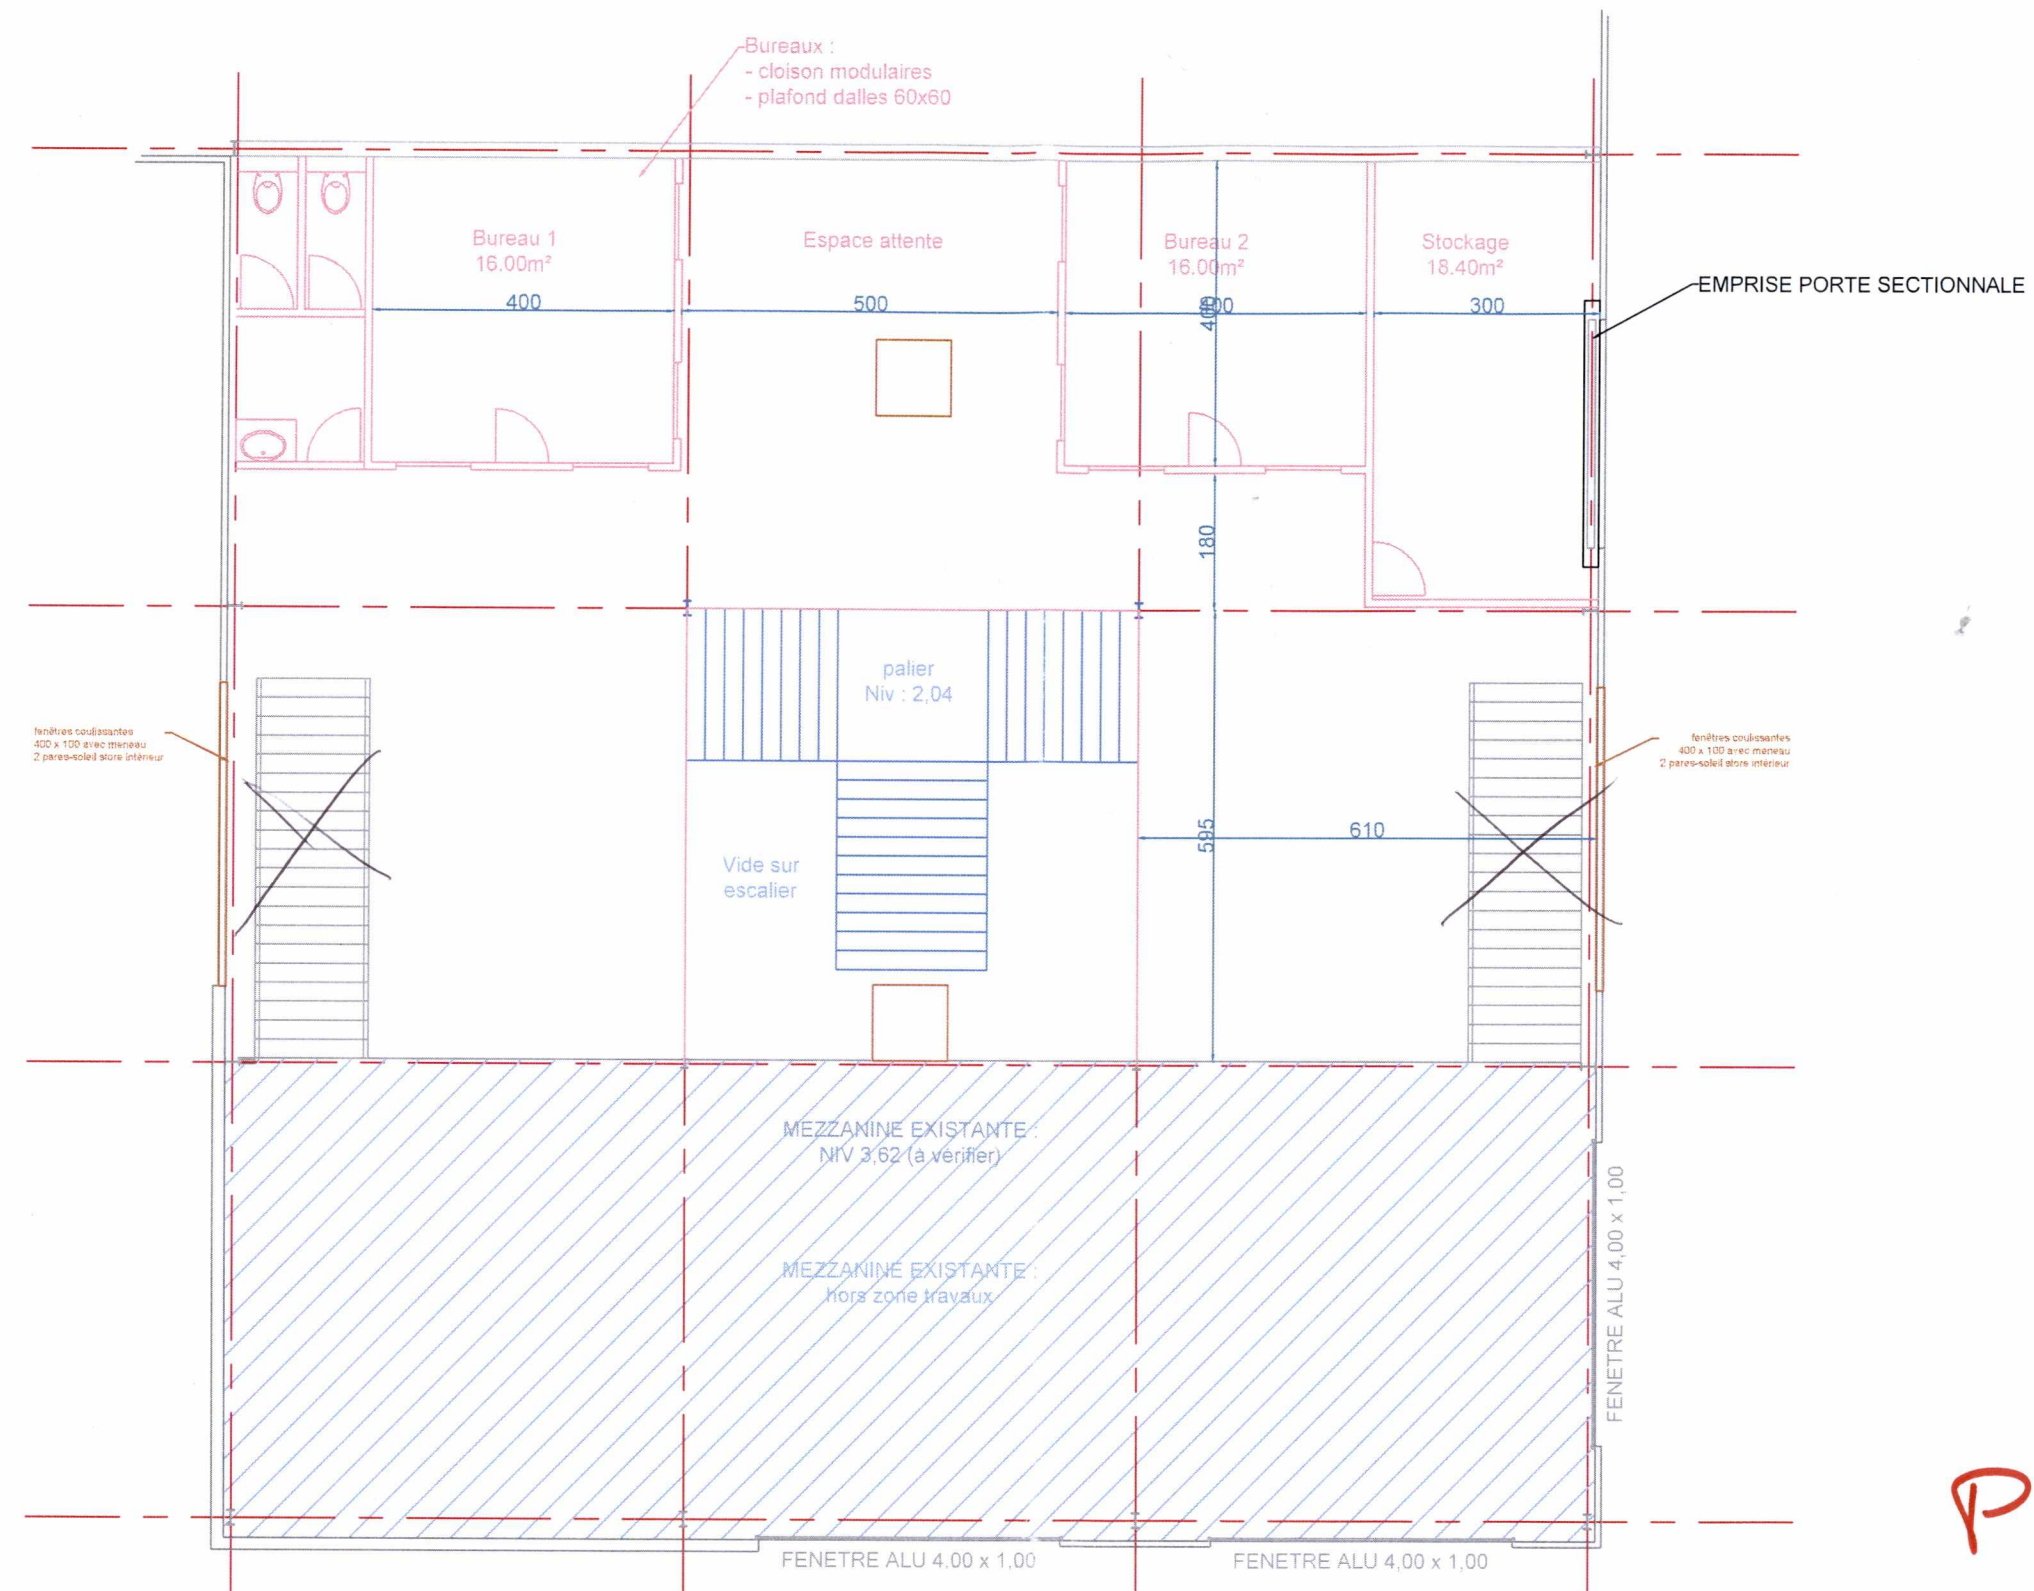

PJ1-R+1

	VELIMMO - ENTREPOT		Echelle : 1/100	
	ADRESSE PROJET 73000 - CHAMBERY			
	INDICE	DATE	DESIGNATION	
	1		PLAN projet 1 - R+1	
Mussat-Route de Myans 73190 Apremont TEL : 07-87-28-02-79		AFFAIRE N°	DATE : 17/08/2021	DESSINATEUR :